


SALA GENTE

EQUIPOS DE AUDIO	CANTIDAD
Line Array DVA T12 [3 Vías c/u, 4230 Watts RMS por lado]	2
Sub Woofer Wharfedale [LX-218B 1600 Watss RMS c/u]	4
Amplificador LabGruppen [FP 10.000]	1
XLR Hembra para conexión de Banda/DJ en Vivo (LR)	1
Toma de 16 Amp. [con 3 enchufes normales (3 patas)]	1
CD Reproductor / Doble CD Denon DNF 4500	1
Consola Yamaha [12 entradas de micrófono, 4 subgrupos y 4 líneas]	1
Splitter activo	1
Parlantes Das Arco 24 en todo el entorno del local	12
Parlantes Das CSL811T en cada uno de los baños	2

EQUIPOS DE ILUMINACIÓN	CANTIDAD
Chauvet 560Z LED moving heads	8
Chauvet Batten 72 Tour LEDs	10
Elation Platinum 5R Beam moving heads	8
Chauvet COLORdash Batten	1
Chauvet Data Stream 4 DMX Splitters	2
Chauvet Haze 2D	1
Elipso Source Four 50° 750W ETC	3
Par 36 (ambiente)	6
Par 16 (ambiente)	11
Deco Scene Led DBP 521RGB (exterior pilares)	10
Equipos Laser	2
GrandMA2 on PC	1
MA on PC Command Wing	1

PROYECTORES / VISUALES	CANTIDAD
Proyector Epson PoweLite 4855WU Full HD 4.000 Ansilumenes	2
Toma Conexión HDMI externa con capacidad para 3 proyectores	1
Pantalla LED 4K 62 pulgadas	3
Pantalla LED P12 [8 módulos 77 x77]	1
Data Show Sony 260 Axl	1

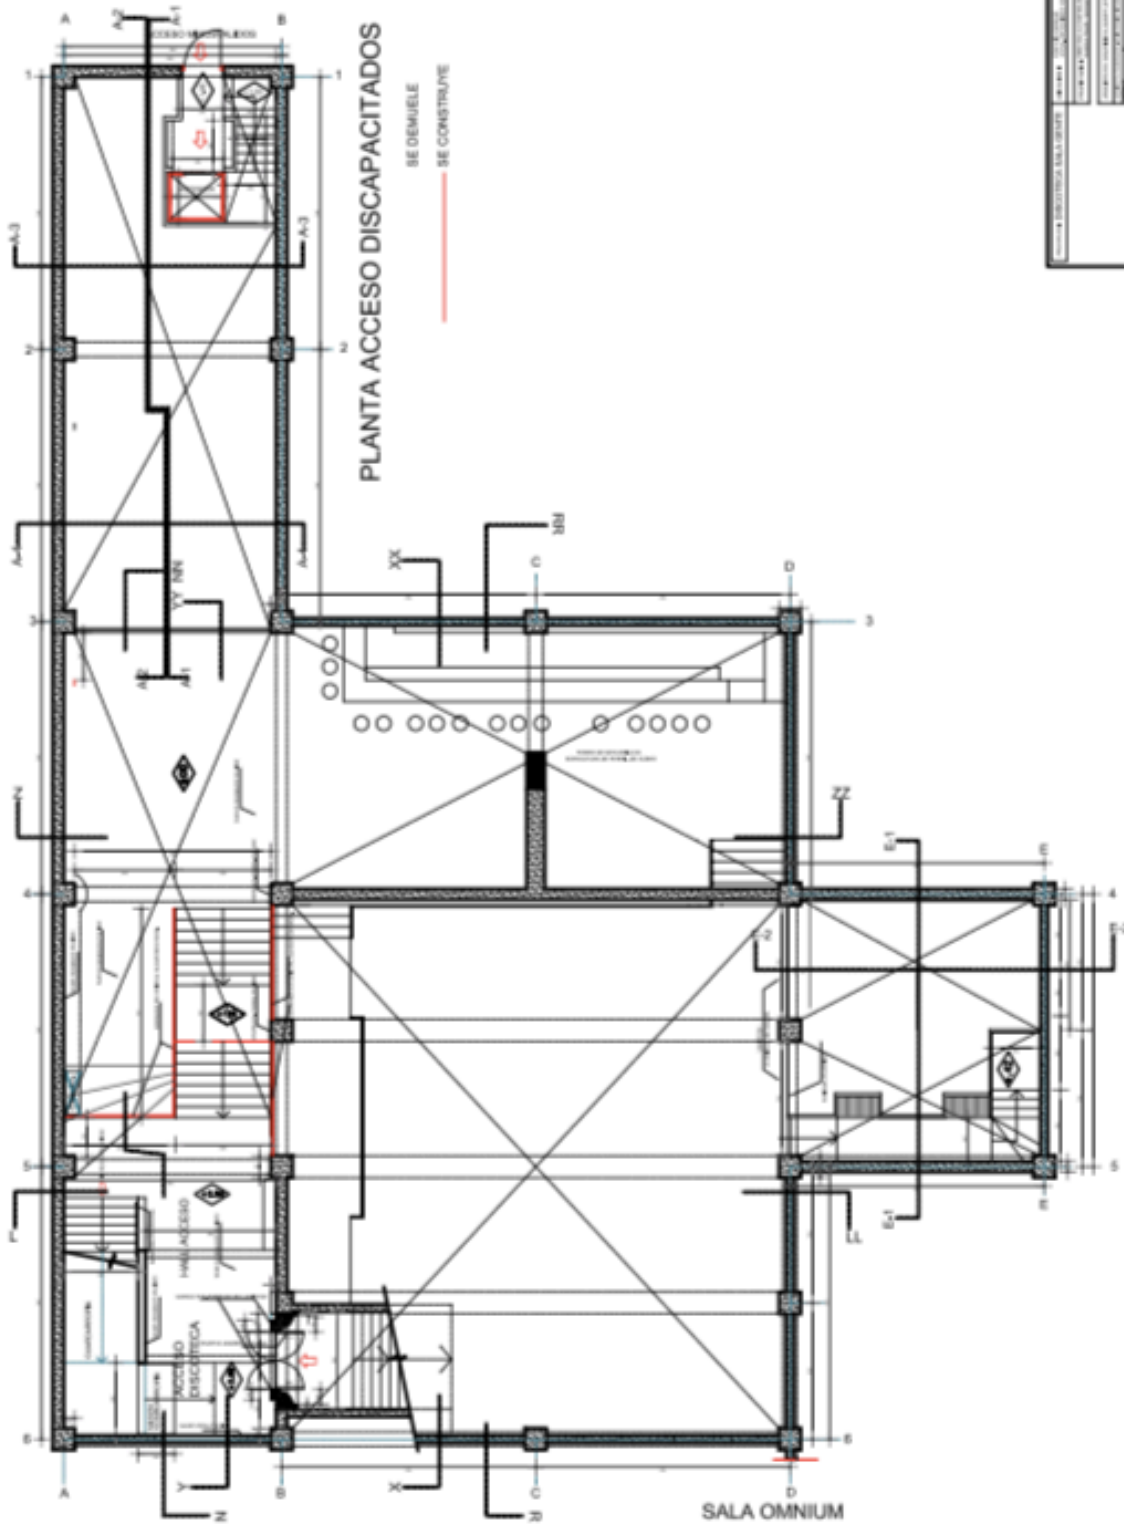

SALA GENTE : PLANTA ACCESO

PROYECTO DE REFORMA Y AMPLIACION DE LA SALA GENTE	FECHA: 2023
PROYECTISTA: [Nombre]	ESCALA: [Escala]
PROYECTO: [Nombre]	HOJA: [Número]